



Cámara en Nucleos 1 y 4
Carte A-A - Genérico

ESCALA 1:20

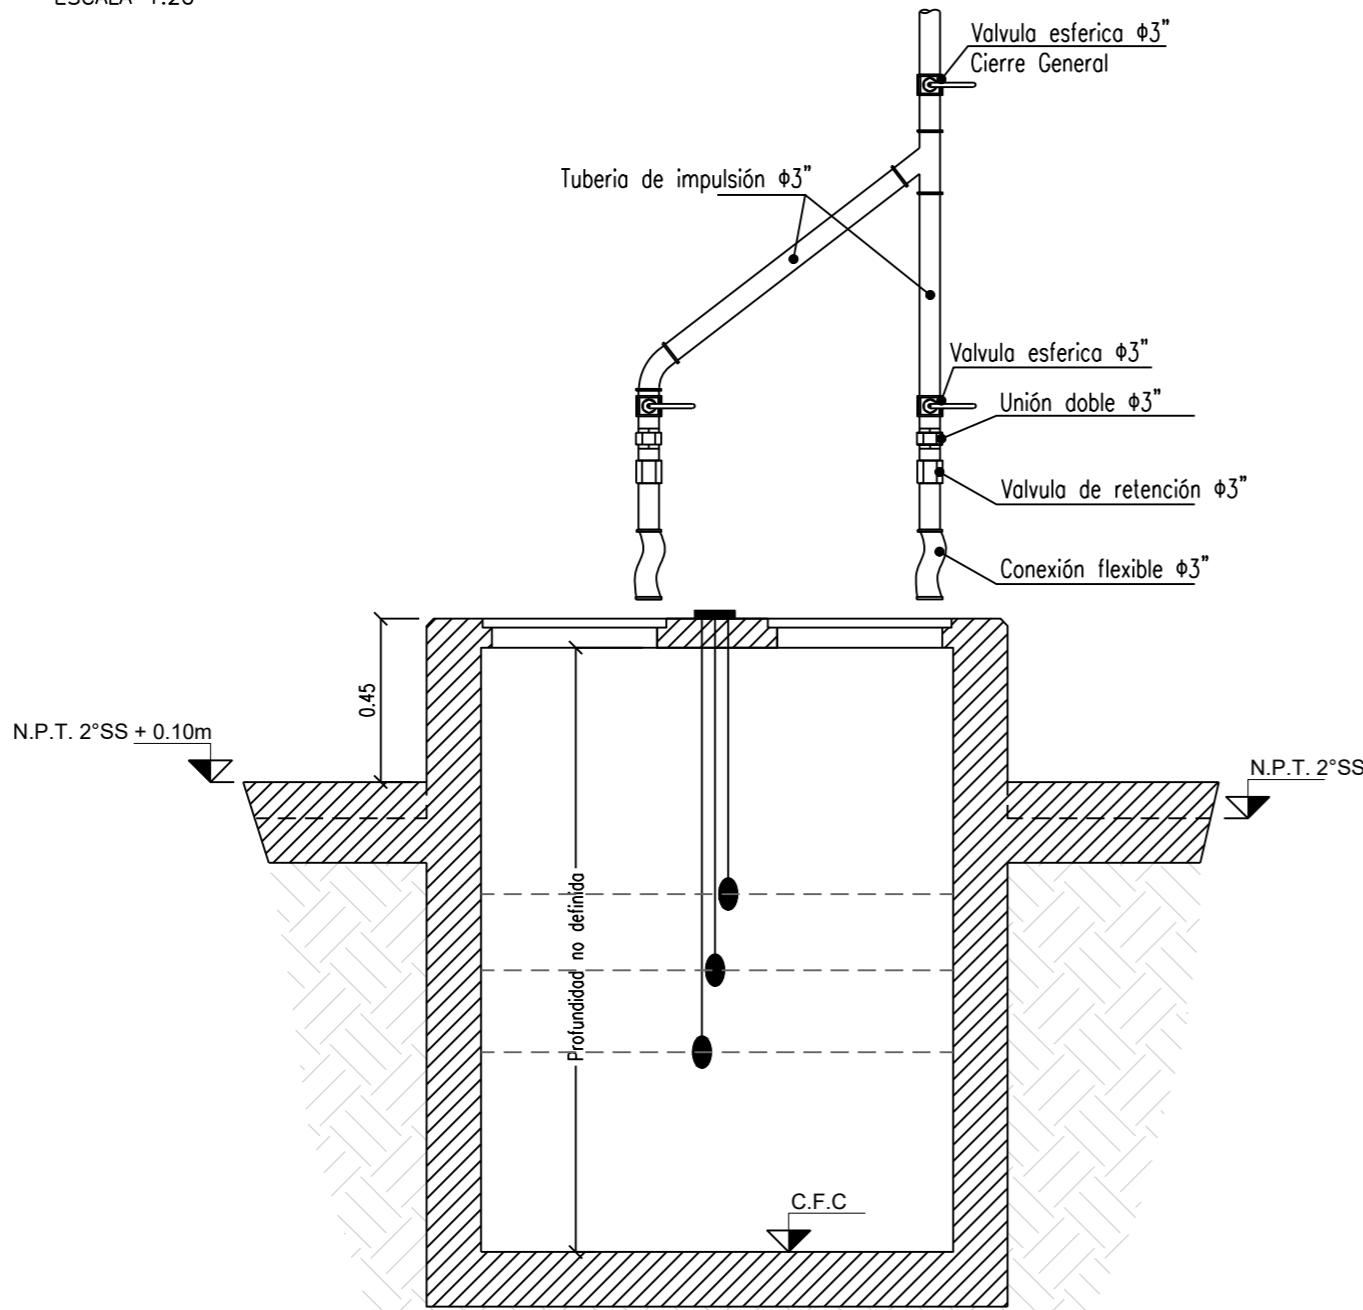


Cámara en Nucleo 2
Carte B-B

ESCALA 1:20

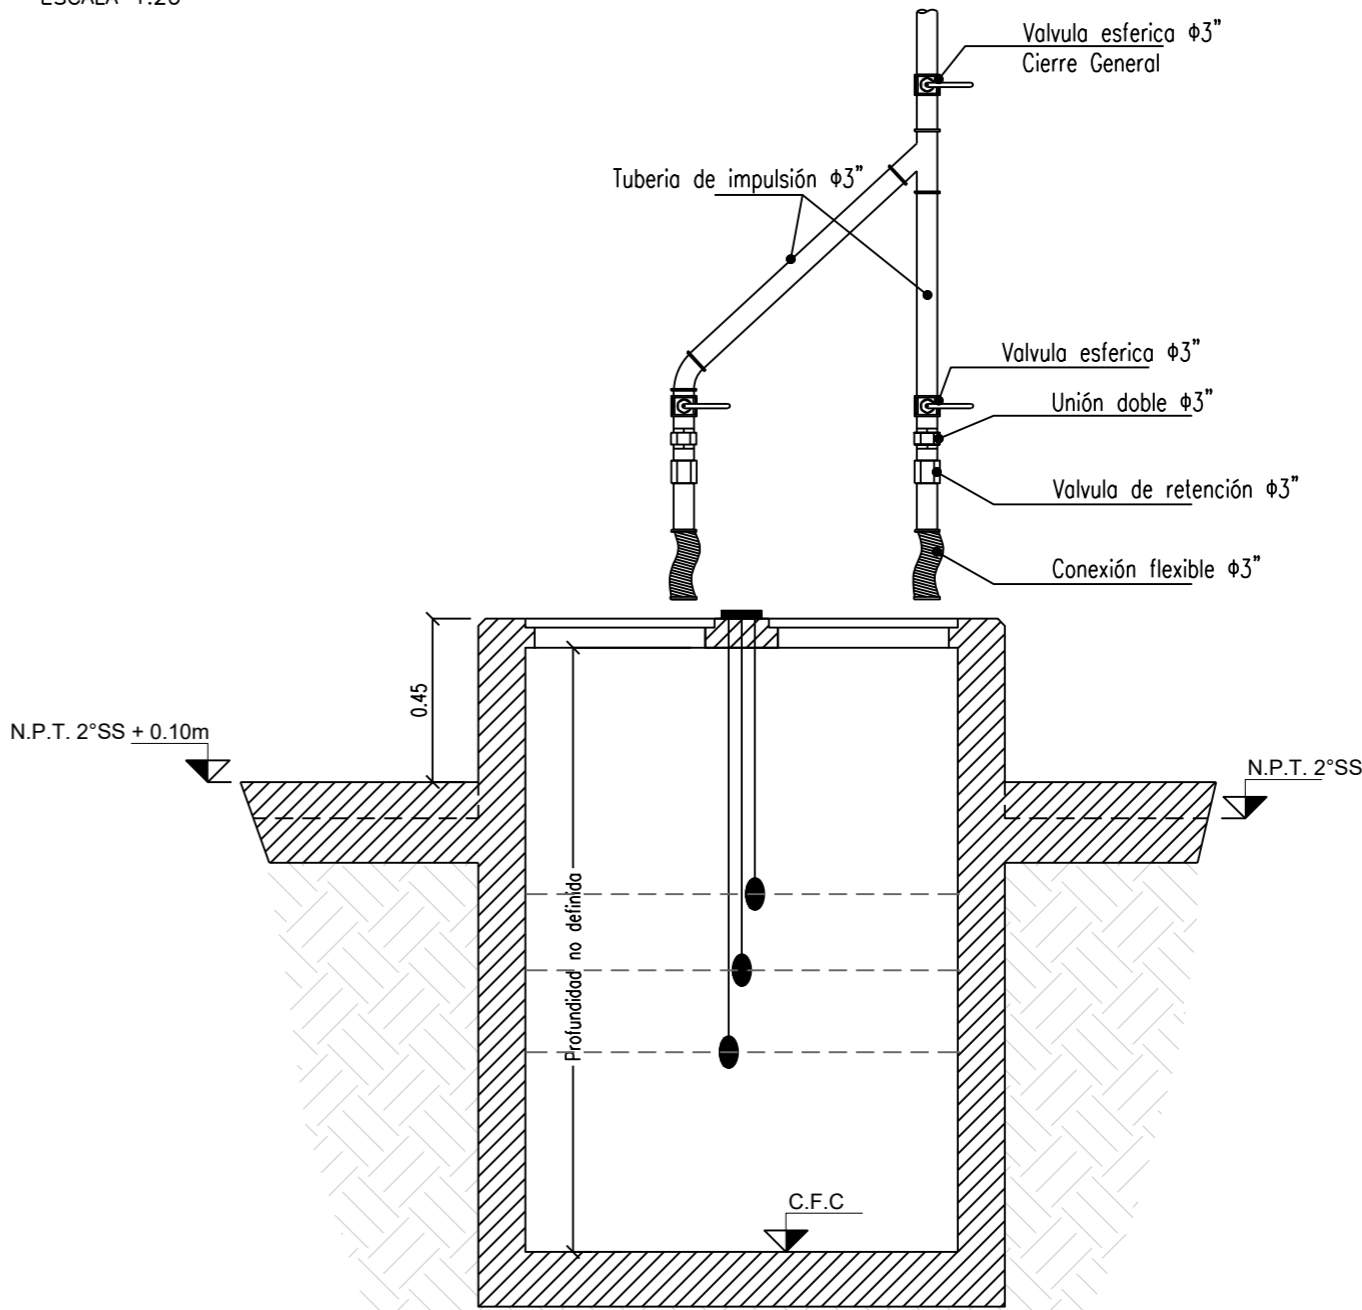


Barando de Seguridad
Replanteo de platabandas

ESCALA 1:50

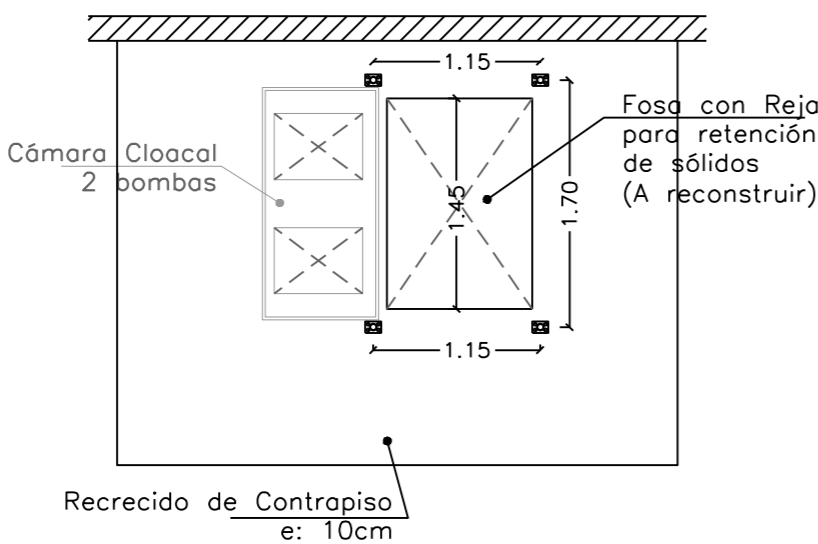


Baranda de seguridad
Corte

ESCALA 1:20

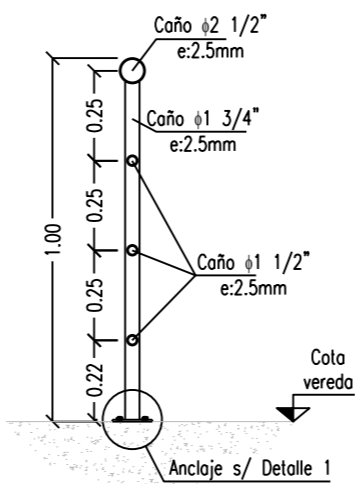

Reja para retención de sólidos
Esquema


ESCALA 1:20

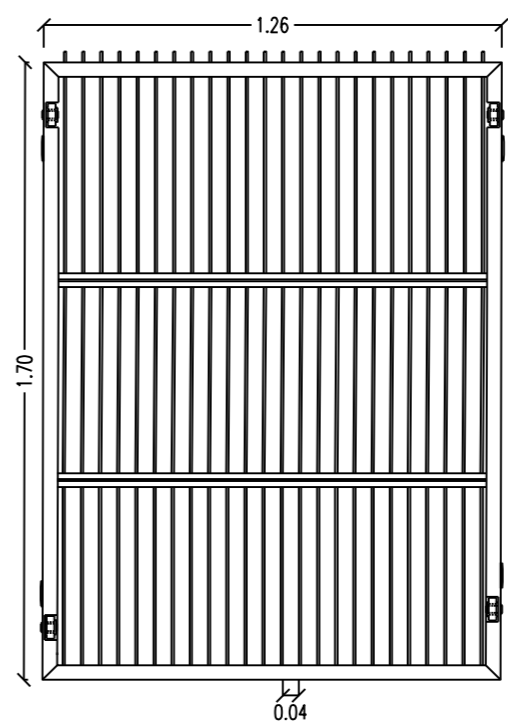

NOTA: Las medidas deberán ser verificadas en obra.

Detalle 1
Anclaje de baranda

ESCALA 1:5

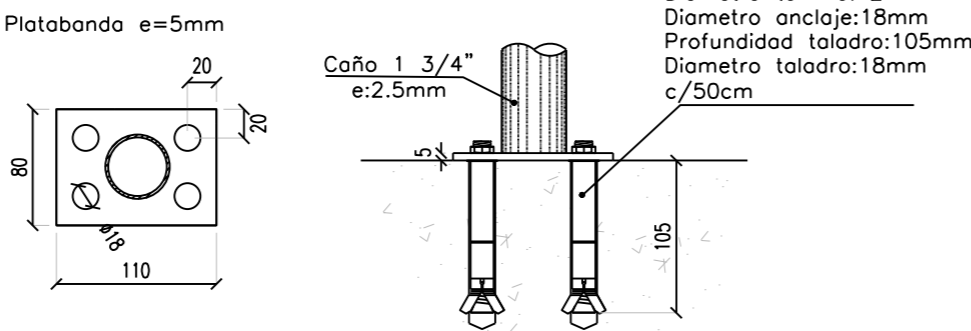

OBRA

RENOVACION DE BOMBAS EN 2°SS
Y SALA DE MAQUINAS

UBICACION

SEGUNDO SUBSUELO
EDIFICIO ADMINISTRATIVO DE CMCBA

ANOTACIONES

Nombre de Plano

BOMBAS E INSTALACIONES

ESCALA

Indicada

ID PLANO

RB02

FECHA

29/08/2019

REVISION

EO

PUBLICACIÓN

RENOVACION DE BOMBAS EN 2DO SS DWG

REFERENCIAS

Nº	FECHA	AUTOR	COMENTARIOS
EO	29-08-2019	MS	-
A			
B			
C			

AVISO IMPORTANTE
ES IMPORTANTE Y RESPONSABILIDAD DE CADA PROVEEDOR QUE PARTICIPA EN ESTE PROYECTO, COMPROBAR LAS MEDIDAS EXACTAS Y LA SITUACIÓN ANTES DEL INICIO DE LOS TRABAJOS DE PRODUCCIÓN Y/O INSTALACIÓN.
SERÁ RESPONSABILIDAD DE LA CONSTRUCTORA REALIZAR EL REPLANTEO DE LAS MEDIDAS DE LA OBRA AL INICIO DE ÉSTA, EN CASO DE DISCREPANCIA CON LOS PLANOS SE COMUNICARÁ A LA DO.
TODAS LAS MEDIDAS ESTARÁN SUJETAS A MEDICIÓN EN OBRA.