


Implantación de Cámaras de Bombeo

Planta General


ESCALA 1:200

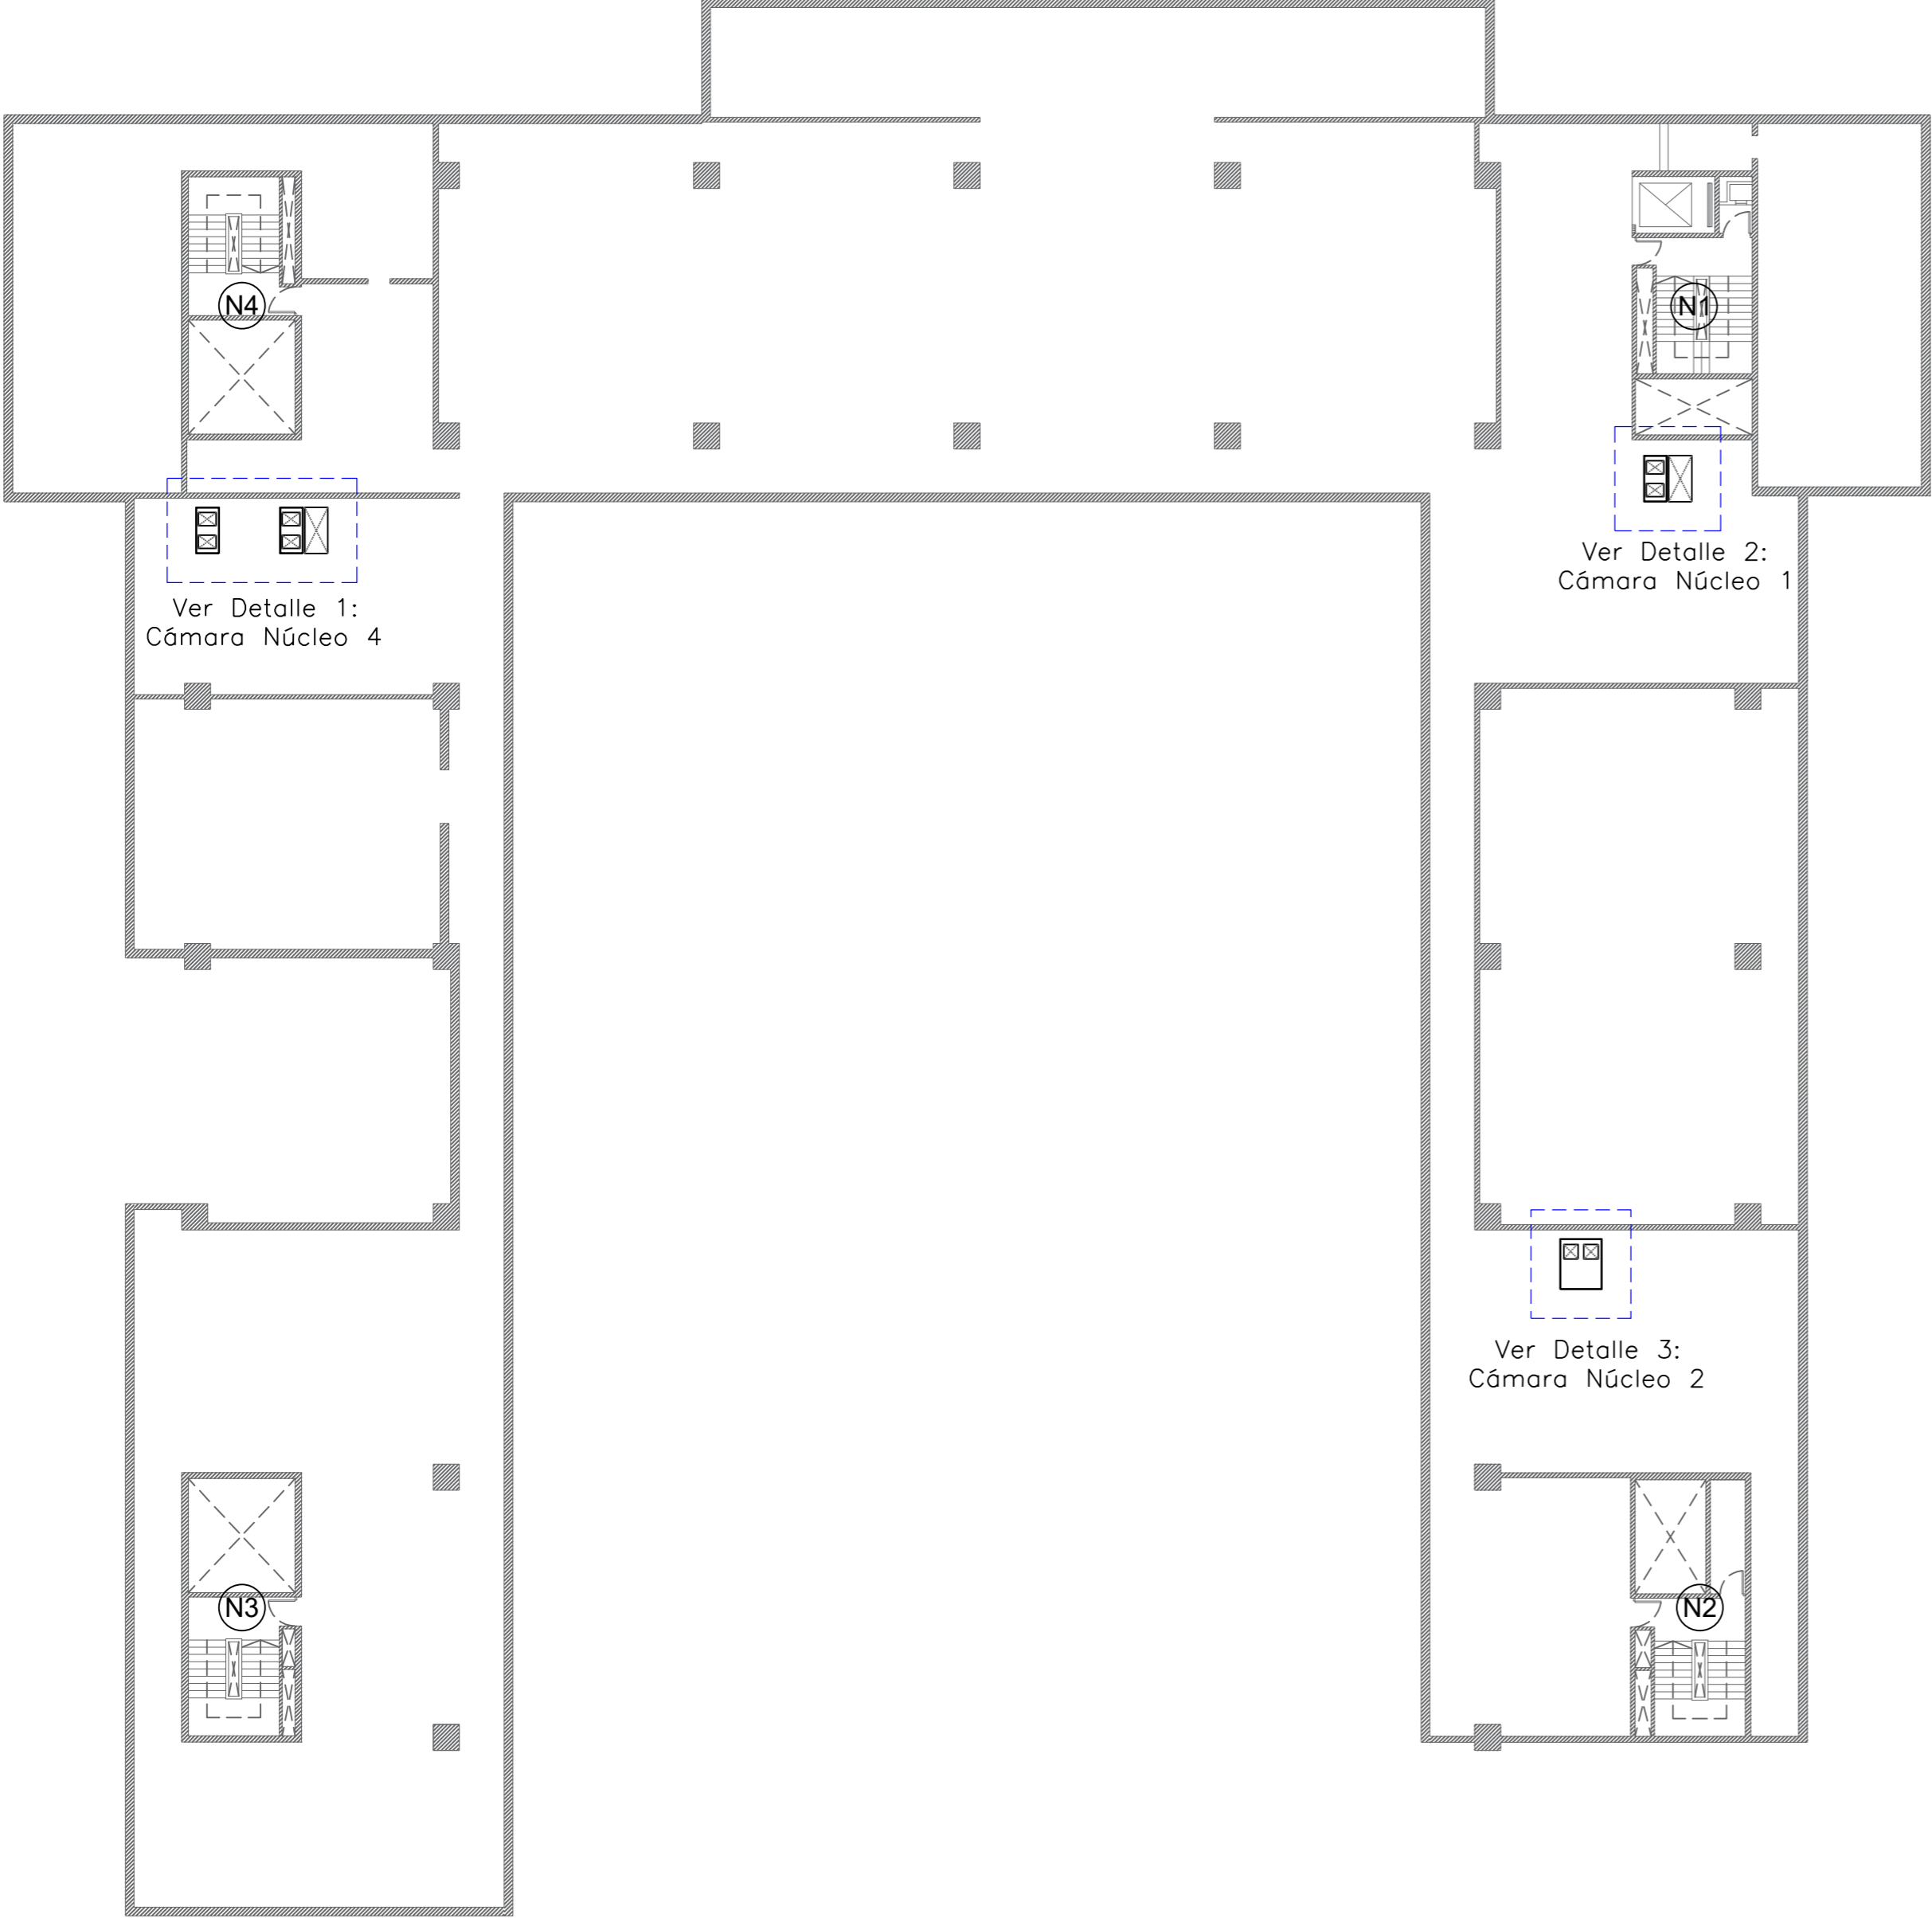

Detalle 1: Cámara Núcleo 4

Cámara Pluvial y Cámara Cloacal


ESCALA 1:50

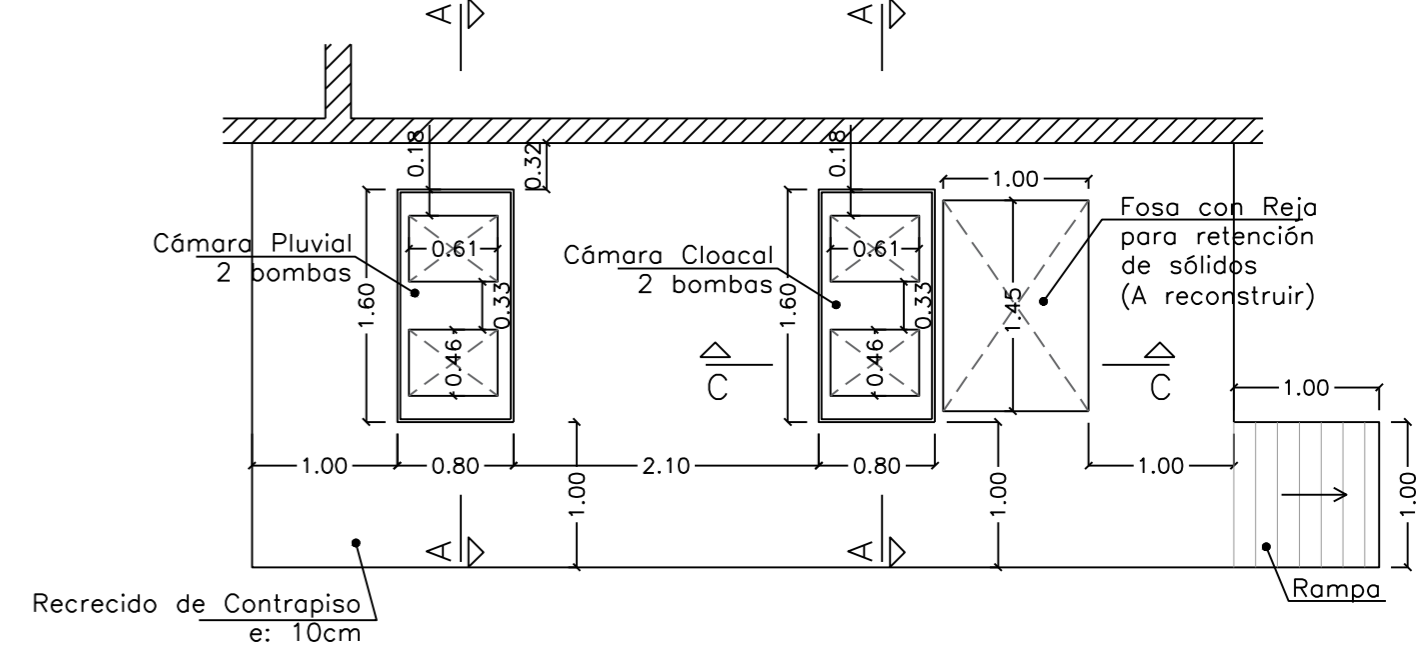

Detalle 2: Cámara Núcleo 1

Cámara Cloacal


ESCALA 1:50

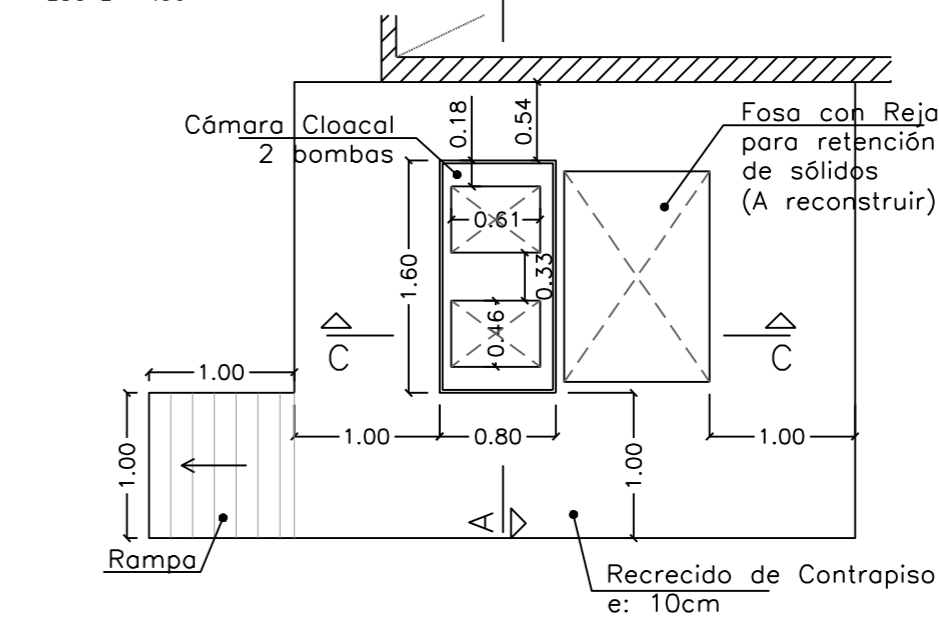

Detalle 3: Cámara Núcleo 2

Cámara Pluvial

ESCALA 1:50

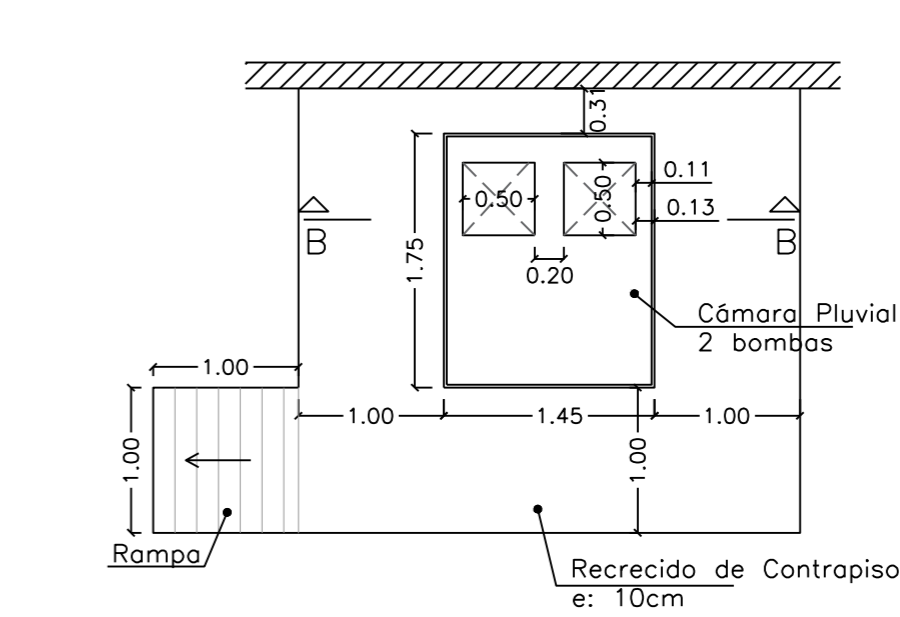

<div><div></div><div><div>Corporación del Mercado Central de Buenos Aires</div><div>DEPARTAMENTO DE COORDINACIÓN TÉCNICA</div><div>GERENCIA DE PROYECTO Y DESARROLLO</div></div></div>			
OBRA			
RENOVACION DE BOMBAS EN 2°SS Y SALA DE MAQUINAS			
UBICACION			
SEGUNDO SUBSUELO EDIFICIO ADMINISTRATIVO DE CMCBA			
ANOTACIONES			
Nombre de Plano			
IMPLANTACION Y REPLANTEO			
ESCALA		ID PLANO	
Indicada		RB01	
FECHA		REVISION	
29/08/2019		EO	
PUBLICACIÓN			
RENOVACION DE BOMBAS EN 2DO SS DWG			
REFERENCIAS			
Nº	FECHA	AUTOR	COMENTARIOS
EO	29-08-2019	MS	-
A			
B			
C			
AVISO IMPORTANTE			
ES IMPORTANTE Y RESPONSABILIDAD DE CADA PROVEEDOR QUE PARTICIPA EN ESTE PROYECTO, COMPROBAR LAS MEDIDAS EXACTAS Y LA SITUACIÓN ANTES DEL INICIO DE LOS TRABAJOS DE PRODUCCIÓN Y/O INSTALACIÓN.			
SERÁ RESPONSABILIDAD DE LA CONSTRUCTORA REALIZAR EL REPLANTEO DE LAS MEDIDAS DE LA OBRA AL INICIO DE ÉSTA. EN CASO DE DISCREPANCIA CON LOS PLANOS SE COMUNICARÁ A LA DO.			
TODAS LAS MEDIDAS ESTARÁN SUJETAS A MEDICIÓN EN OBRA.			
(54-11) 4480-5300 TAPIALES - ARGENTINA INFO@MERCADOCENTRAL.GOB.AR WWW.MERCADOCENTRAL.GOB.AR			