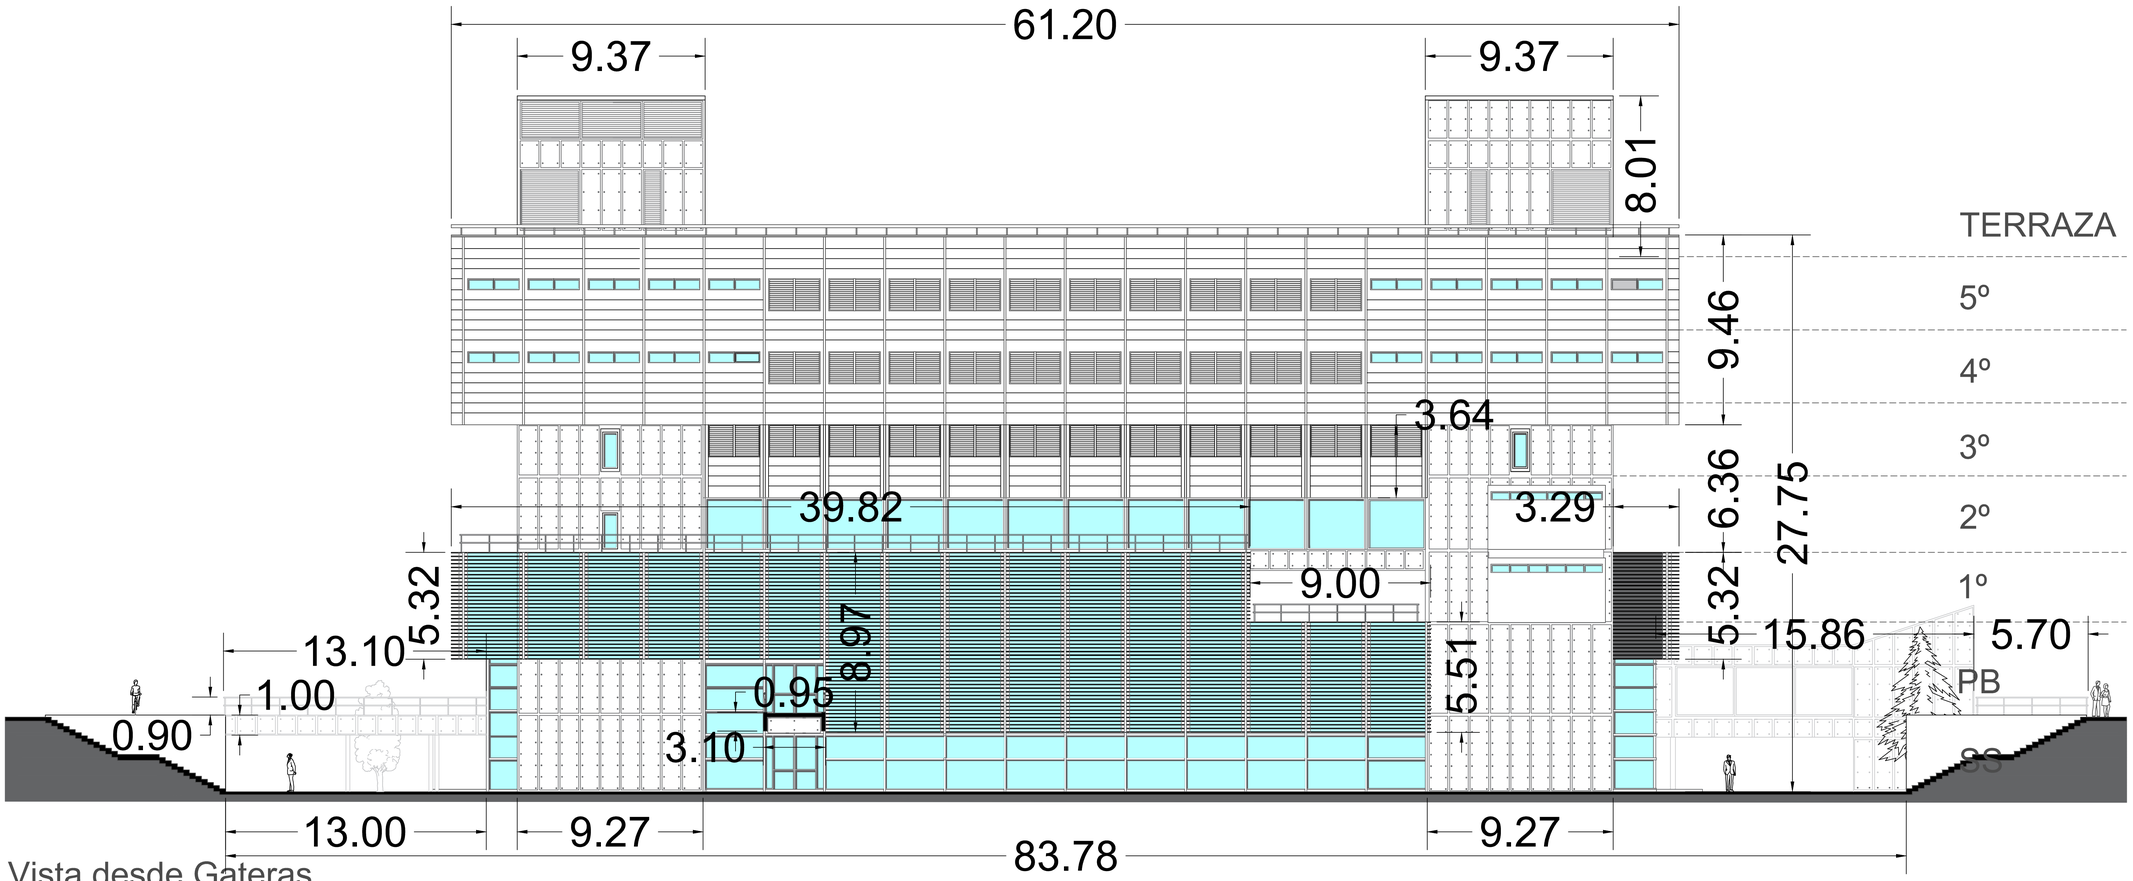

Vista desde Gateras

	MERCADO CENTRAL						MC
	SITUACION ACTUAL						SIT. ACT. 01-0
	EDIFICIO ADMI. CORTES VISTAS VISTA DESDE GATERAS						
	FECHA	ESCALA	PROY.	DIBUJO	VERIF.	APROBO	MC-EDIFICIO ADMINISTRATIVO
	16-05-2018	1:150	BG	BG	BG	BG	
	AUTOPISTA RICCHIERI Y BOULOGNE SUR MER (B1771BIA), Tapiales, Buenos Aires, Argentina						