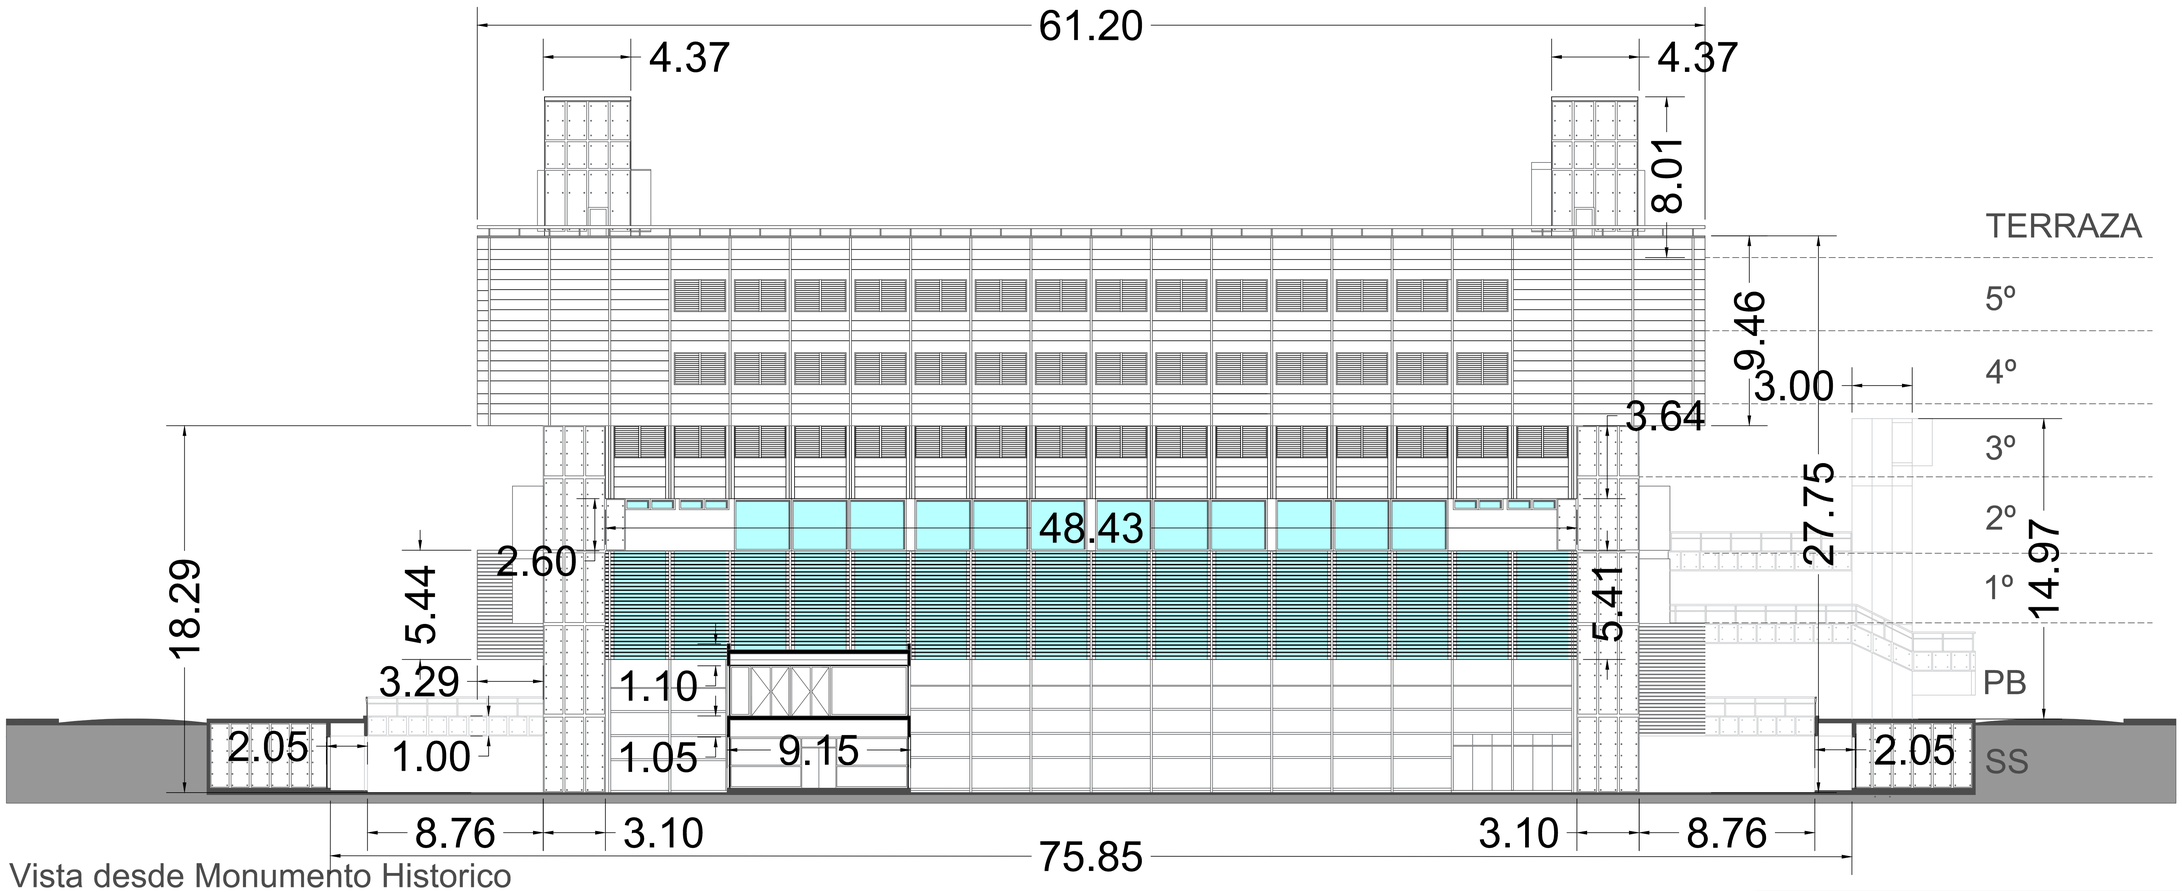

Vista desde Monumento Historico

	MERCADO CENTRAL	MC
	SITUACION ACTUAL	
	EDIFICIO ADMI. CORTES VISTAS VISTA DESDE MONUMENTO HIST.	SIT. ACT. 03-0

FECHA	ESCALA	PROY.	DIBUJO	VERIF.	APROBO	MC-EDIFICIO ADMINISTRATIVO
16-05-2018	1:150	BG	BG	BG	BG	

AUTOPISTA RICCHIERI Y BOULOGNE SUR MER (B1771BIA), Tapiales, Buenos Aires, Argentina